VR

VARIANTE CENTRO STORICO

N° Repertorio Tavola	133	C

N° Progressivo	22

GRADI DI PROTEZIONE

FORETTE

Scala 1:500

Progettisti:
Arch. Lino Garbin
Arch. Pier Angelo Vielmo

dott. arch.
pier angelo vielmo
ordine architetti - prov. verona
n. 452

IL SINDACO	IL SEGRETARIO	IL RESPONSABILE AREA TECNICA

Stesura: Settembre '99


Architetto Lino Garbin - Studio Professionale in Verona - via Albere 80/E - 37128 Verona -
- Tel. 045 577154 Telefax. 045 577264 E-Mail: garbins@tin.it -

Gruppo Professionisti: - Arch. Ivano Margotto, Coll.re Rocco Maccari, Geom. Dalla Rovere Ottone


Arch. PierAngelo Vielmo - Studio Professionale - via Provinciale Est 1/b - 37060 Buttapietra -
- Verona - Tel./Fax 045 6660634 E-Mail: pvielmo@libero.it -

Gruppo Professionisti: - Arch. Barbara Ricci


Legenda

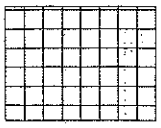


Restauro filologico e conservativo G.P. 1

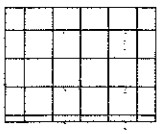


Restauro integrativo e propositivo G.P. 2

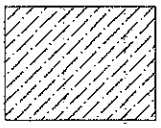


Ristrutturazione parziale G.P. 3

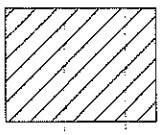


Ristrutturazione globale G.P. 4

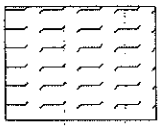


Demolizione e ricostruzione G.P. 5

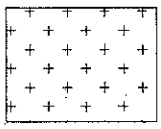

Demolizione senza ricostruzione G.P. 6

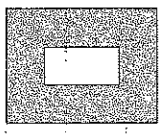


Ristrutturazione urbanistica G.P. 7

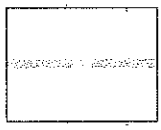


Perimetro individuato da Variante del C.S.
L.R. 80/80


48
41
40
43
45
37
38
39
44
46
28
33
13
13a
13b
13c
13d
12a

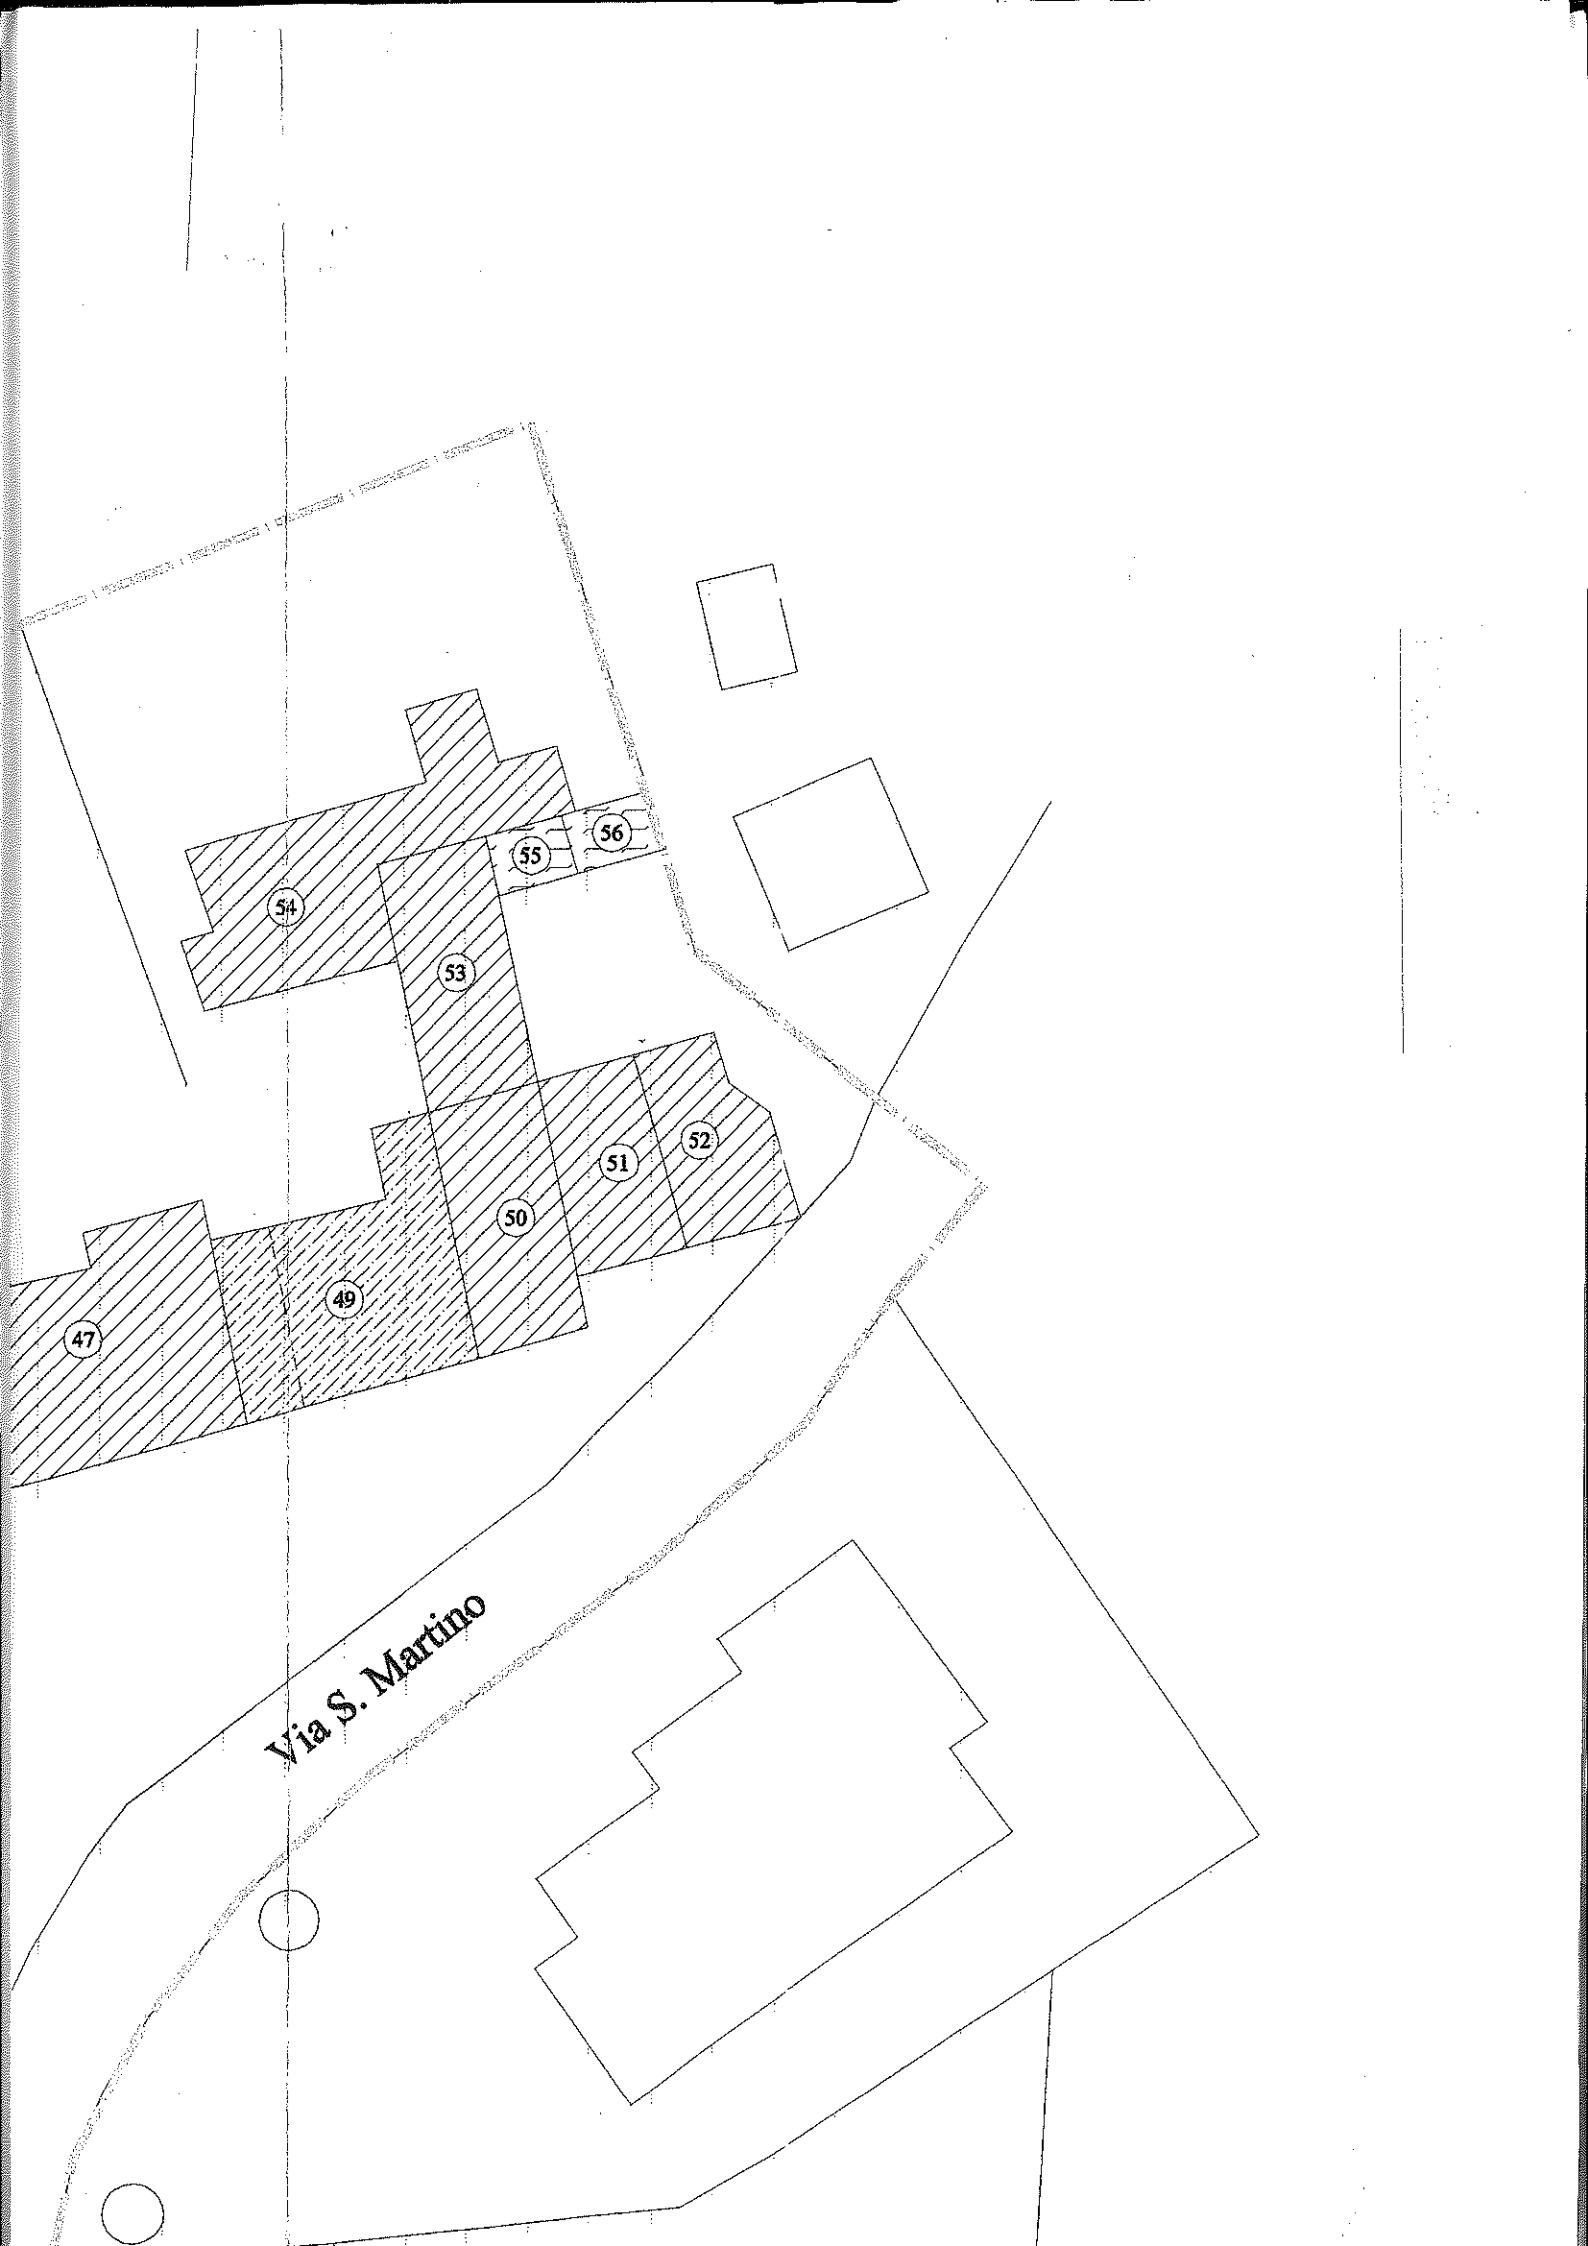
56
55
54
53
52
51
50
49
47
Via S. Martino


12
35
34
10
22
23
24
25
26
27
20
21a
21
19
11
9
Via Magenta
18
17
15
16
14
7
8b
8
8a
6b
6a
6
5
4

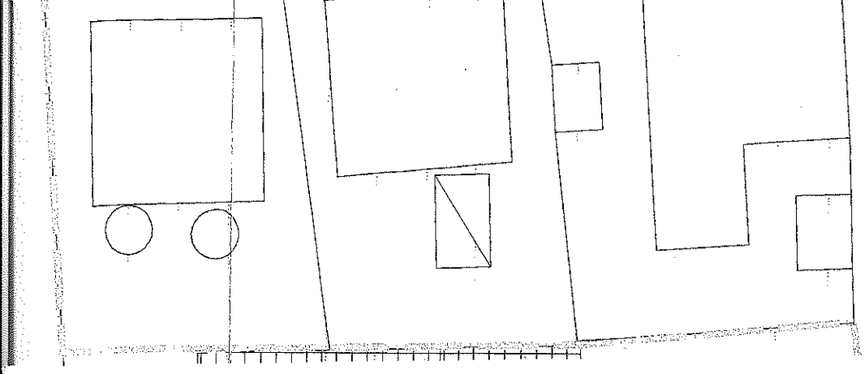

Legenda

	Restauro filologico e conservativo	G.P. 1
	Restauro integrativo e propositivo	G.P. 2

